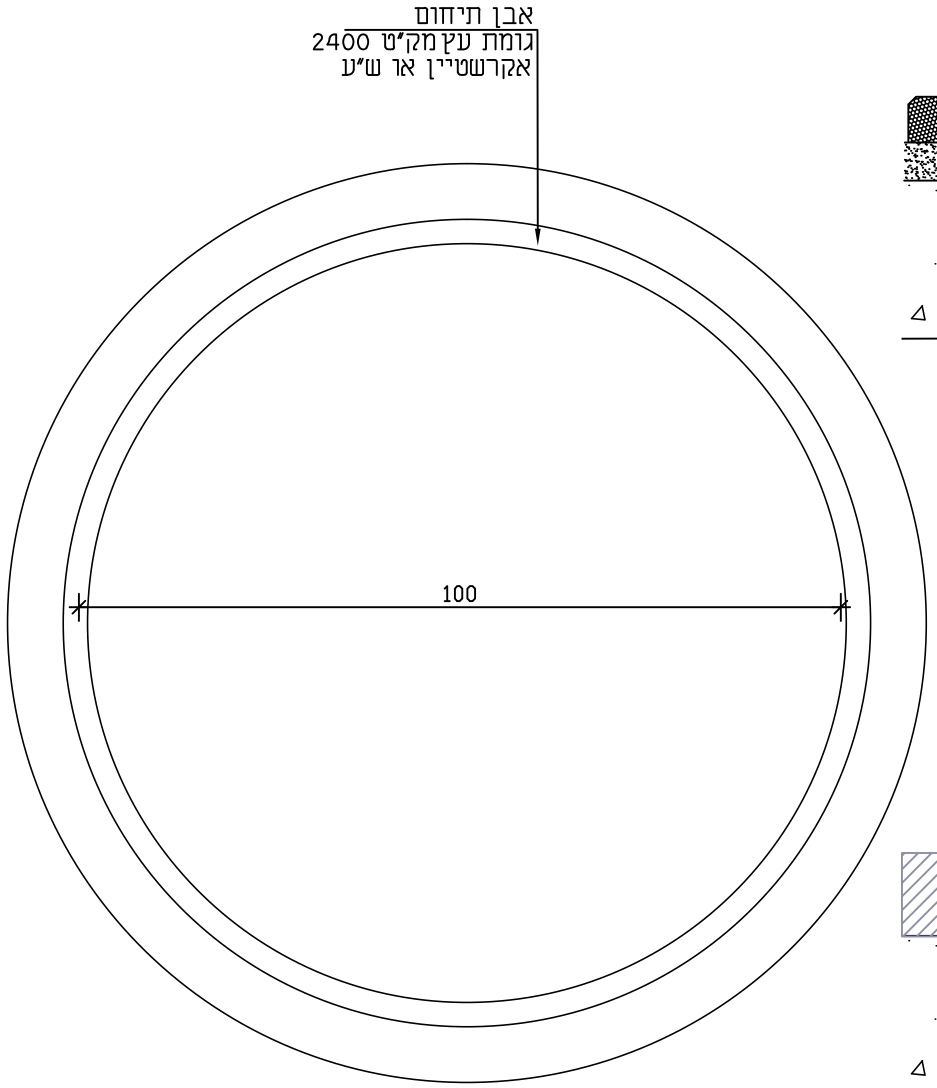
אבן תיחום
גומת עץ מק"ט 2400
אקרשטיין או ש"ע
100

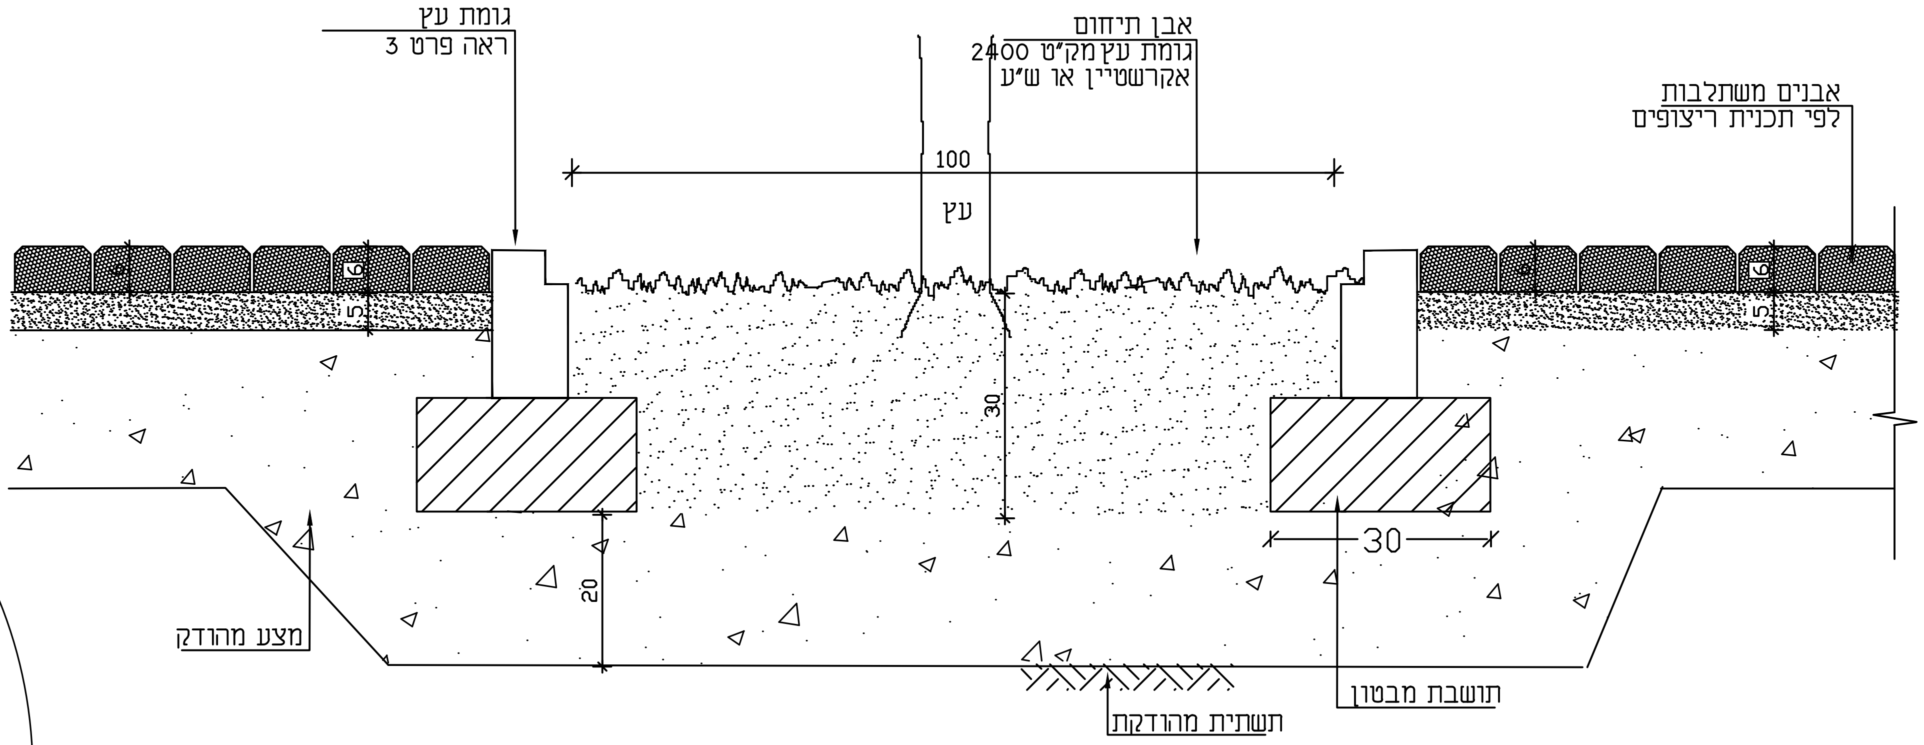
גומת עץ
ראה פרט 3
אבן תיחום
גומת עץ מק"ט 2400
אקרשטיין או ש"ע
אבנים משתלבות
לפי תכנית ריצופים
100
עץ
6
5
30
20
30
מצע מהודק
תושבת מבטון
תשתית מהודקת

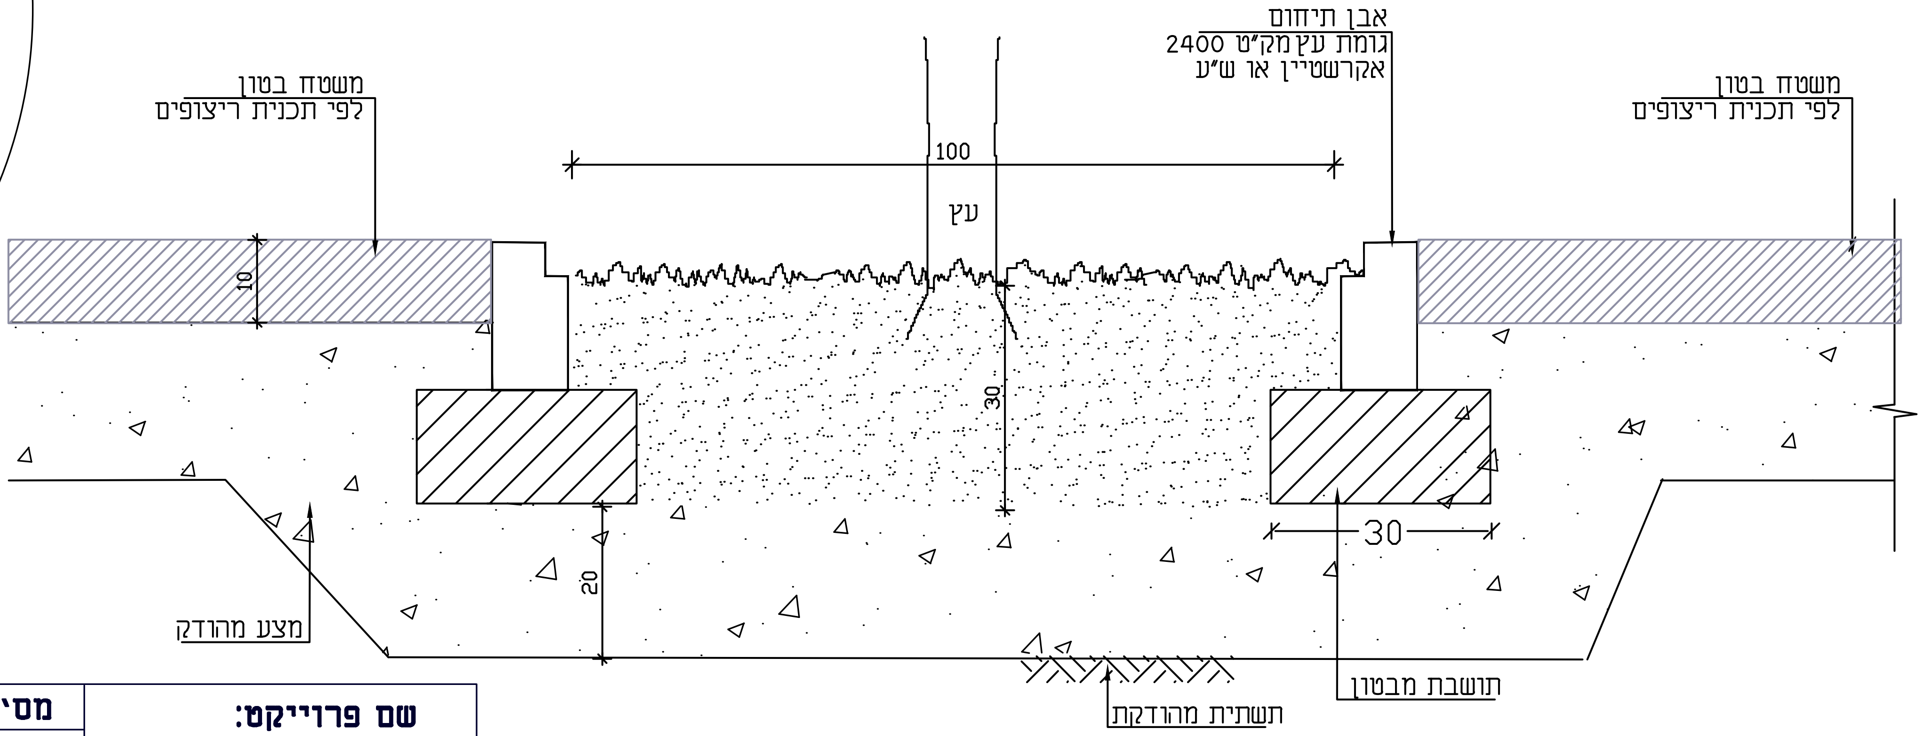
אבן תיחום
גומת עץ מק"ט 2400
אקרשטיין או ש"ע
משטח בטון
לפי תכנית ריצופים
משטח בטון
לפי תכנית ריצופים
100
עץ
10
30
20
30
מצע מהודק
תושבת מבטון
תשתית מהודקת

שם פרוייקט:
כפר קיש

מסי פרט : 03

שם פרט :
אבן תיחום - עגול

מדור:
מס סידור:
קובץ: details
מהדורה: 1 | 0

שרטט:
אשר: יסמין
קנ"מ: 1:10
תאריך: 13.6.2016

ياسمين مخول-قبطي   مهندسة معمارية-تطوير وحدائق
יסמין מח'ול-קובטי אדריכלית נוף ומעצבת פנים .
שכ' בישארה - ת.ד 12790-נצרת-מיקוד 16123
טל04-6466401   04-6467119

על המבצע לבדוק את כל המידות לפני ביצוע העבודה , על כל טעות ואי התאמה יש להודיע מיד למתכנן , במקרה של היעדר או אובדן תוכנית מסוימת יש להודיע ולבקש אותה מהמתכנן ולא לבצע שום עבודה ללא תוכנית.
אין להרכיב שום פירזול או אביזרים אחרים שלא אושרו מראש ע"י המתכנן.
אין למדוד מהשרטוט.