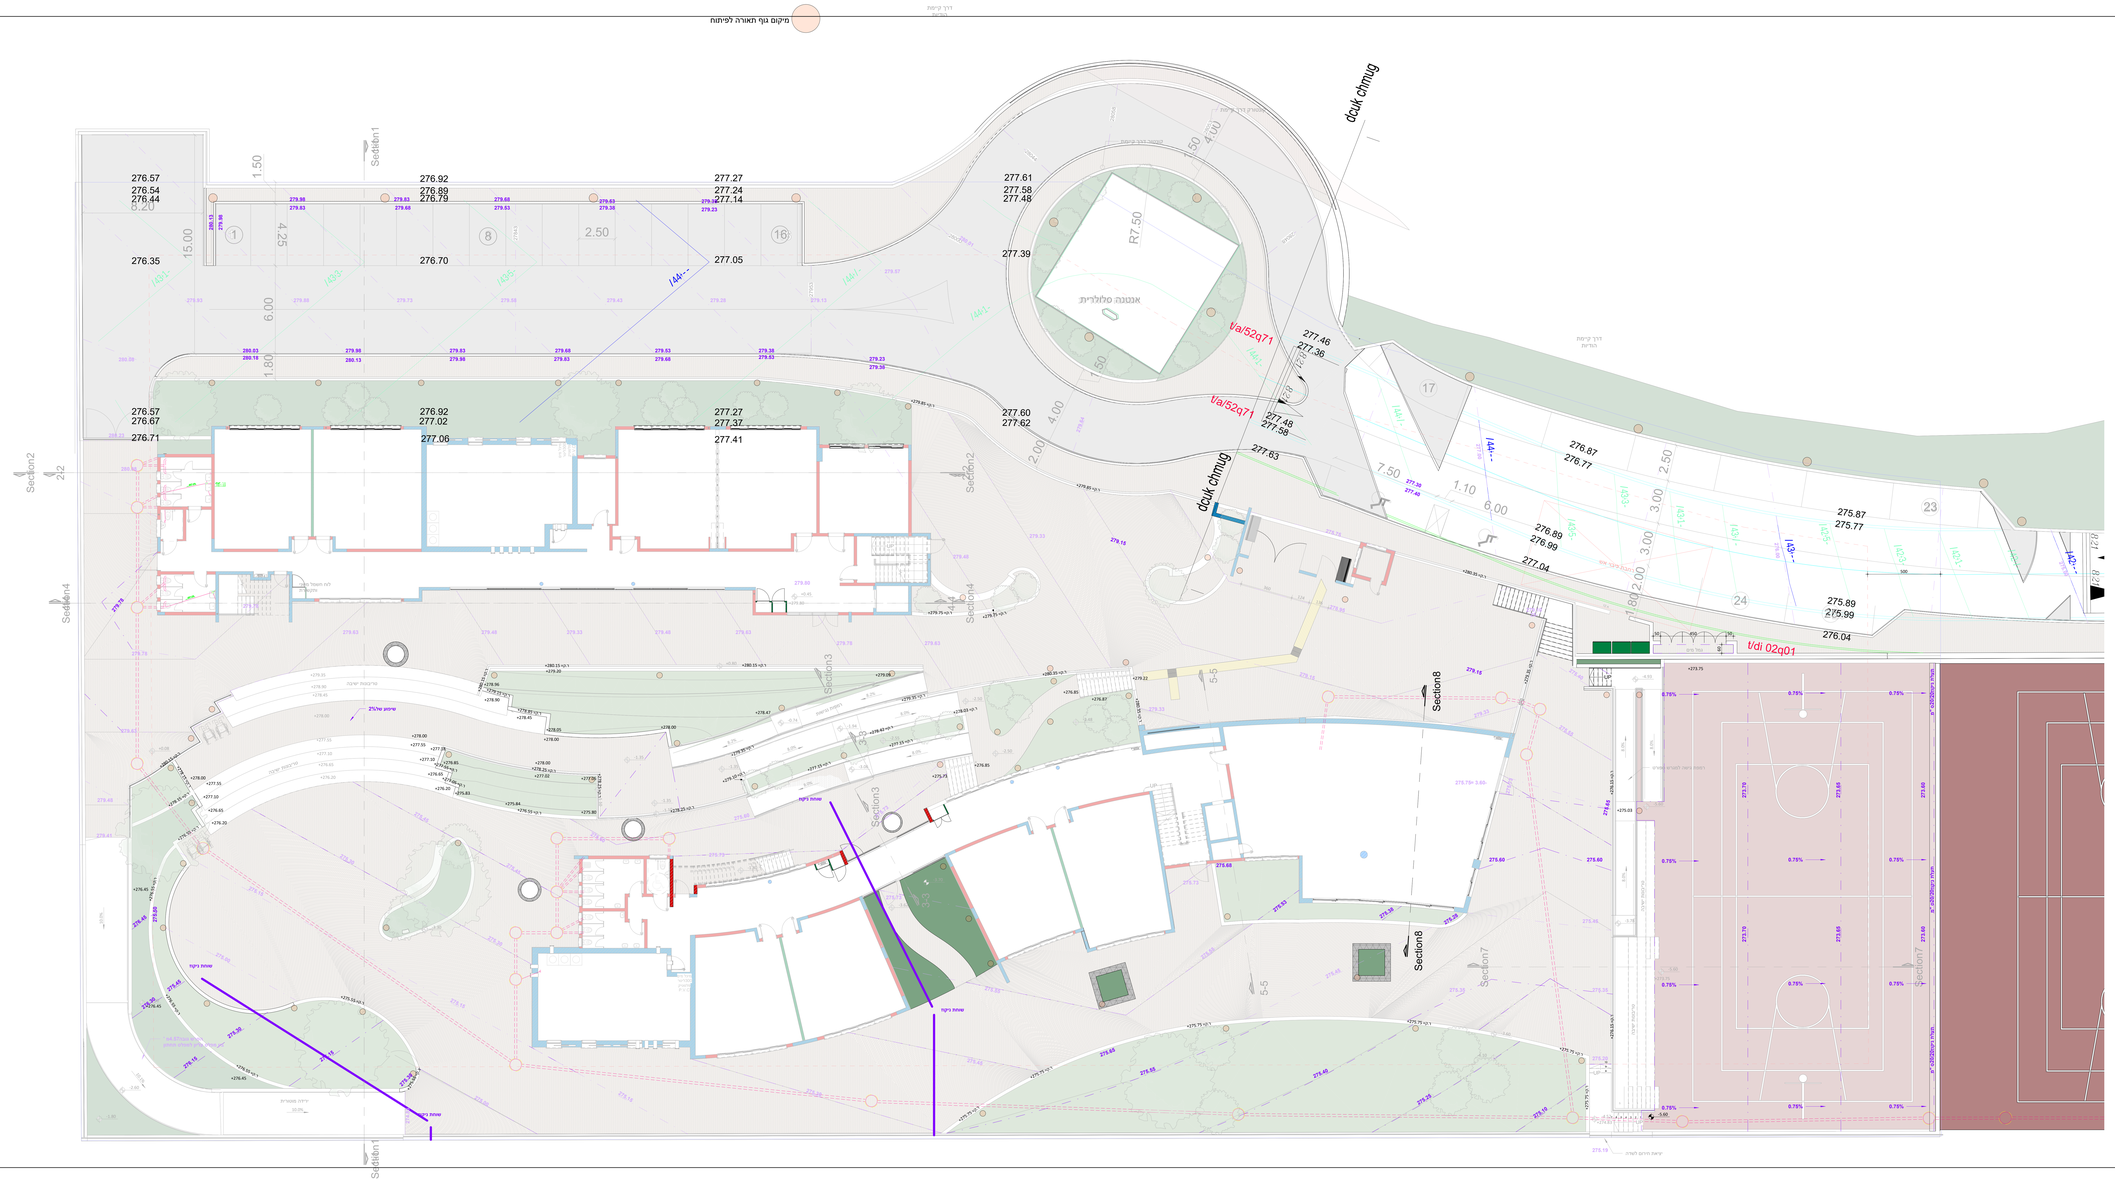

מיקום גוף תאורה לפיתוח
dcuk chmug
dcuk chmug
אנטנה סלולרית
R7.50
t/a/52q71
t/a/52q71
t/di 02q01
Section1
Section1
Section2
Section2
Section3
Section3
Section4
Section4
Section7
Section8
Section8
276.57
276.54
276.44
276.92
276.89
276.79
277.27
277.24
277.14
277.61
277.58
277.48
276.35
276.70
277.05
277.39
276.57
276.67
276.71
276.92
277.02
277.06
277.27
277.37
277.41
277.60
277.62
277.46
277.36
277.48
277.58
277.63
276.87
276.77
276.89
276.99
277.04
275.87
275.77
275.89
275.99
276.04
1
8
16
17
23
24
15.00
8.20
4.25
2.50
1.50
6.00
1.80
7.50
1.10
6.00
2.50
3.00
3.00
2.00
1.80
שוחת ניקוז
שוחת ניקוז
שוחת ניקוז
שיפוע של 2%

No.	הערות ותיקונים	חתימה	תאריך
1	תכניות למכרז		06/08/2024

לעיון ○ למכרז ● לביצוע ○

הקבלן המבצע אחראי להתאמת המידות בשטח בכל מקרה של ספק עליו לפנות לאדריכל.

אילן צבי
אדריכל
ILAN ZVI
ARCHITECT

רח ' טשרניחובקי37 , חיפה
n n n+`cXeqm`+Z f d
מס 'טלפון :04-8344038 'פקס :04-8344057
`cXeqX i Z_ ^dX`c+Z f d

09-07-2024

בית ספר שירת הגליל -קיבוץ לביא

464

תכנית פיתוח

קנה מידה: 1 : 100

P01