


[illegible]

מקרא :

<p>עמודים/קירות מתחילים</p>	<p>עמודים/קירות ממשיכים</p>
	

- עמודים/קירות לא עולים

שם המזמין: **המועצה האיזורית - גליל תחתון**

שם התכנית		פיתוח		מס עבודה	
פרטים וחכמים		קובץ מחשב:		033-011	
<input type="checkbox"/> לביצוע <input checked="" type="checkbox"/> כמכרז <input type="checkbox"/> נעיון		033-011-600-0000		מהדורה	
מס תכנית: שעה גינסקי שרטוט: סניה מליכובי אישור: שעה גינסקי		קנה מידה: 150/125 תאריך: 01.08.2024		מס גייון: 033-011-601	

גלינסקי מהנדסים
רחוב פרנץ אופנהיימר 4, משרד 207, קומה 2, נתניה
כתובת למשלוח דואר: בוסר 8 נתניה, מיקוד 4236104
טל: 09-7689563
E-mail: Shaya@galinsky-eng.com


סדר	חומר	א	ב	ג	ד	ה	ו	ז	חומר
88920	88920	15	60	95	20	50	100-150	1	
891200	88920	15	85	120	20	100	150-	2	
912320	88920	15	115	150	20	150	200-3	3	
814200	810620	20	135	180	25	200	250-3	4	
814100	810620	20	165	210	25	250	300-	5	
814100	810620	20	190	240	30	300	350-	6	
816100	810620	20	215	265	35	350	400-	7	
818100	812920	20	240	295	35	400	450-5	8	
818100	812920	20	260	320	40	450	500-	9	
822010	812920	20	285	350	50	500	550-	10	
822010	812915	20	320	390	50	550	600-	11	
822010	812915	20	355	430	55	600	650-	12	
822750	812910	20	390	470	60	650	700-	13	
822750	812910	20	425	510	60	700	750-	14	

חפיה סימ	קטור המוט
La	5
75	8
90	10
110	12
130	14
150	16
170	18
190	20
210	22


P.V.C לכל מובה רצור

[illegible][illegible]


123

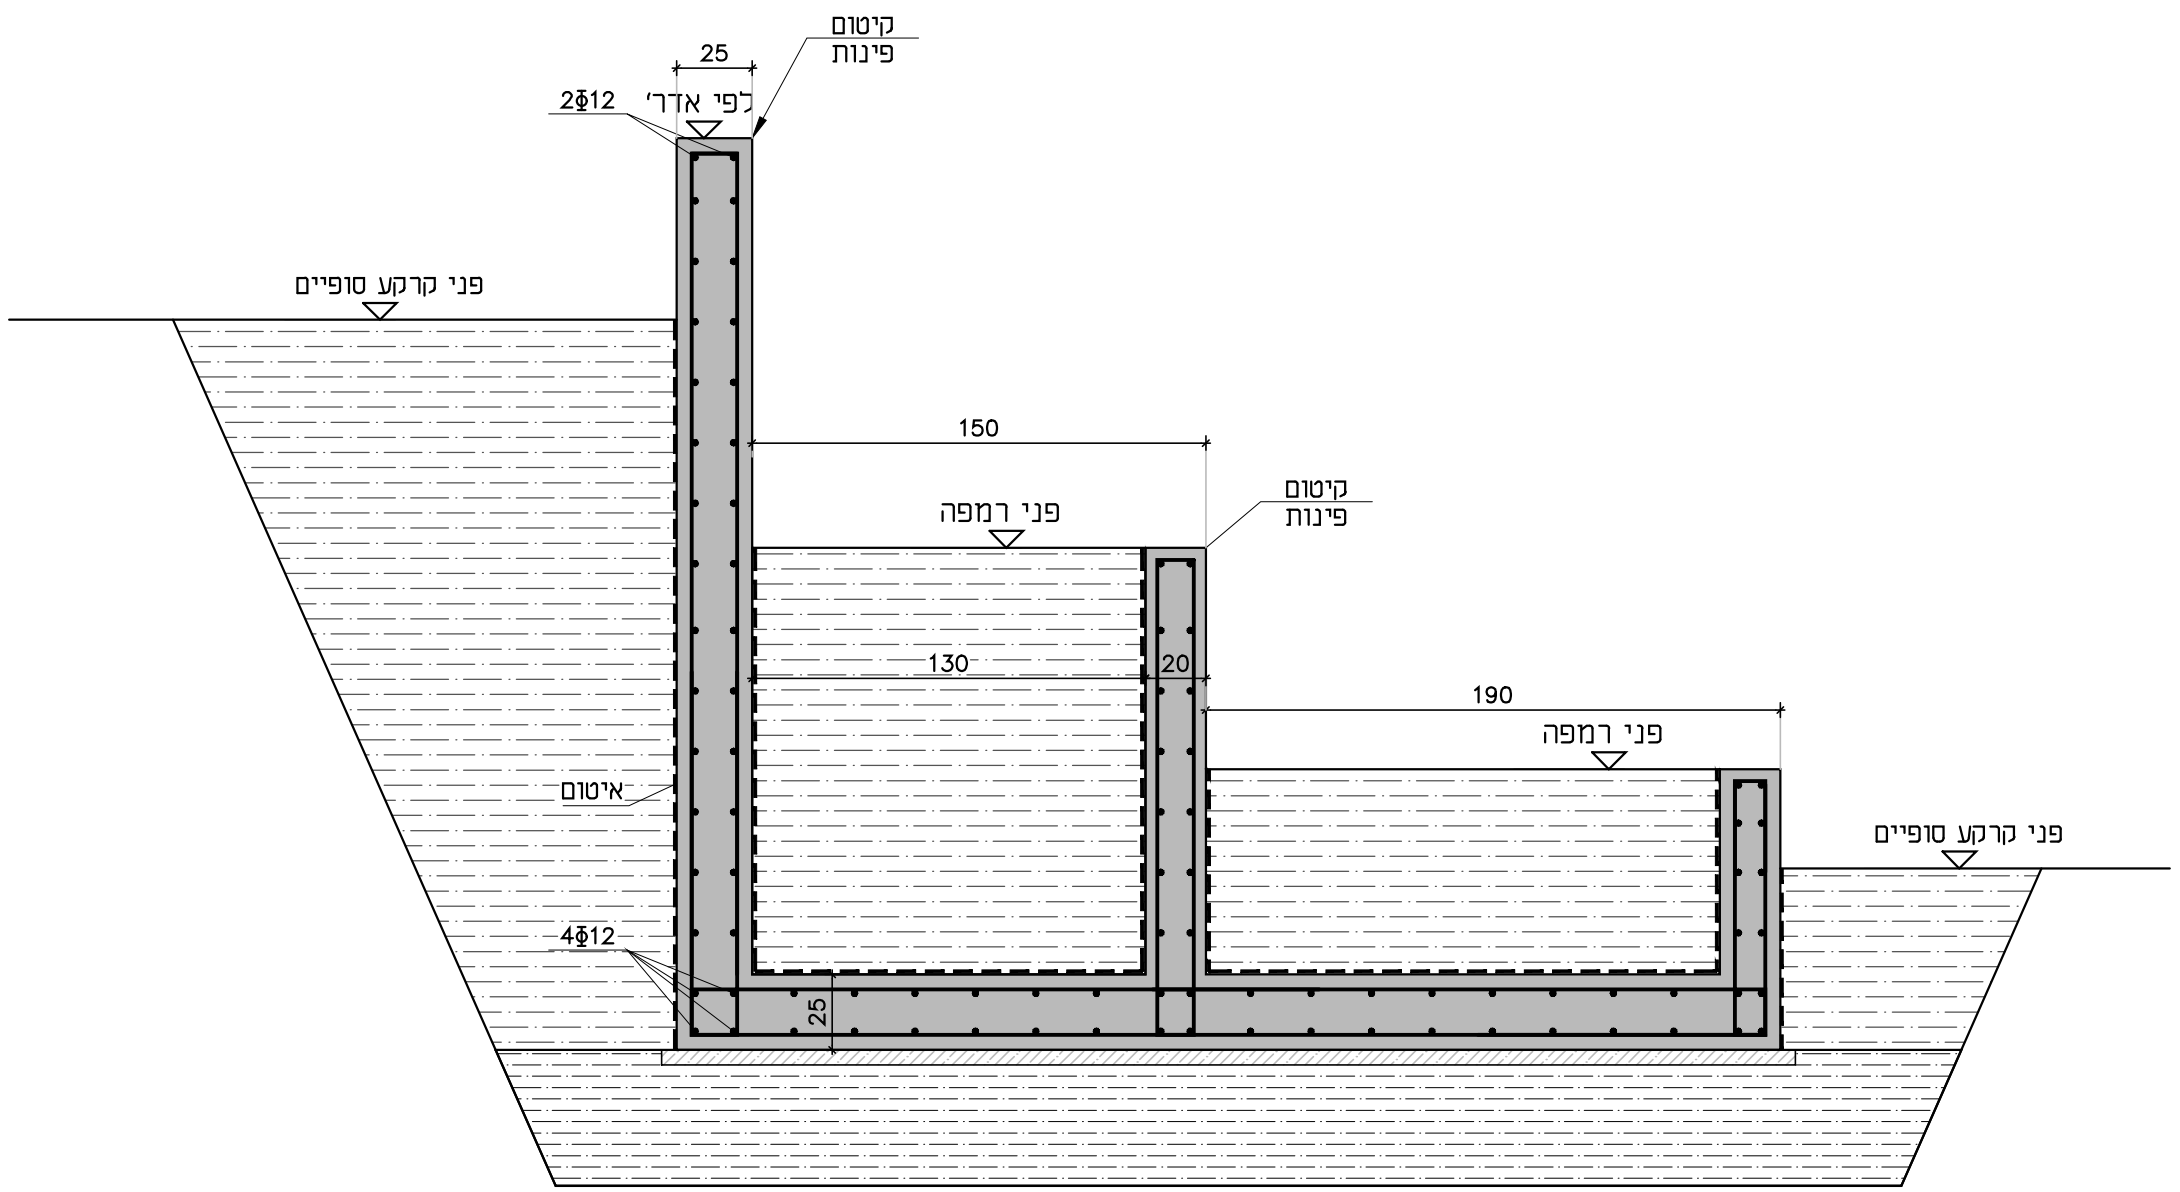


1:21

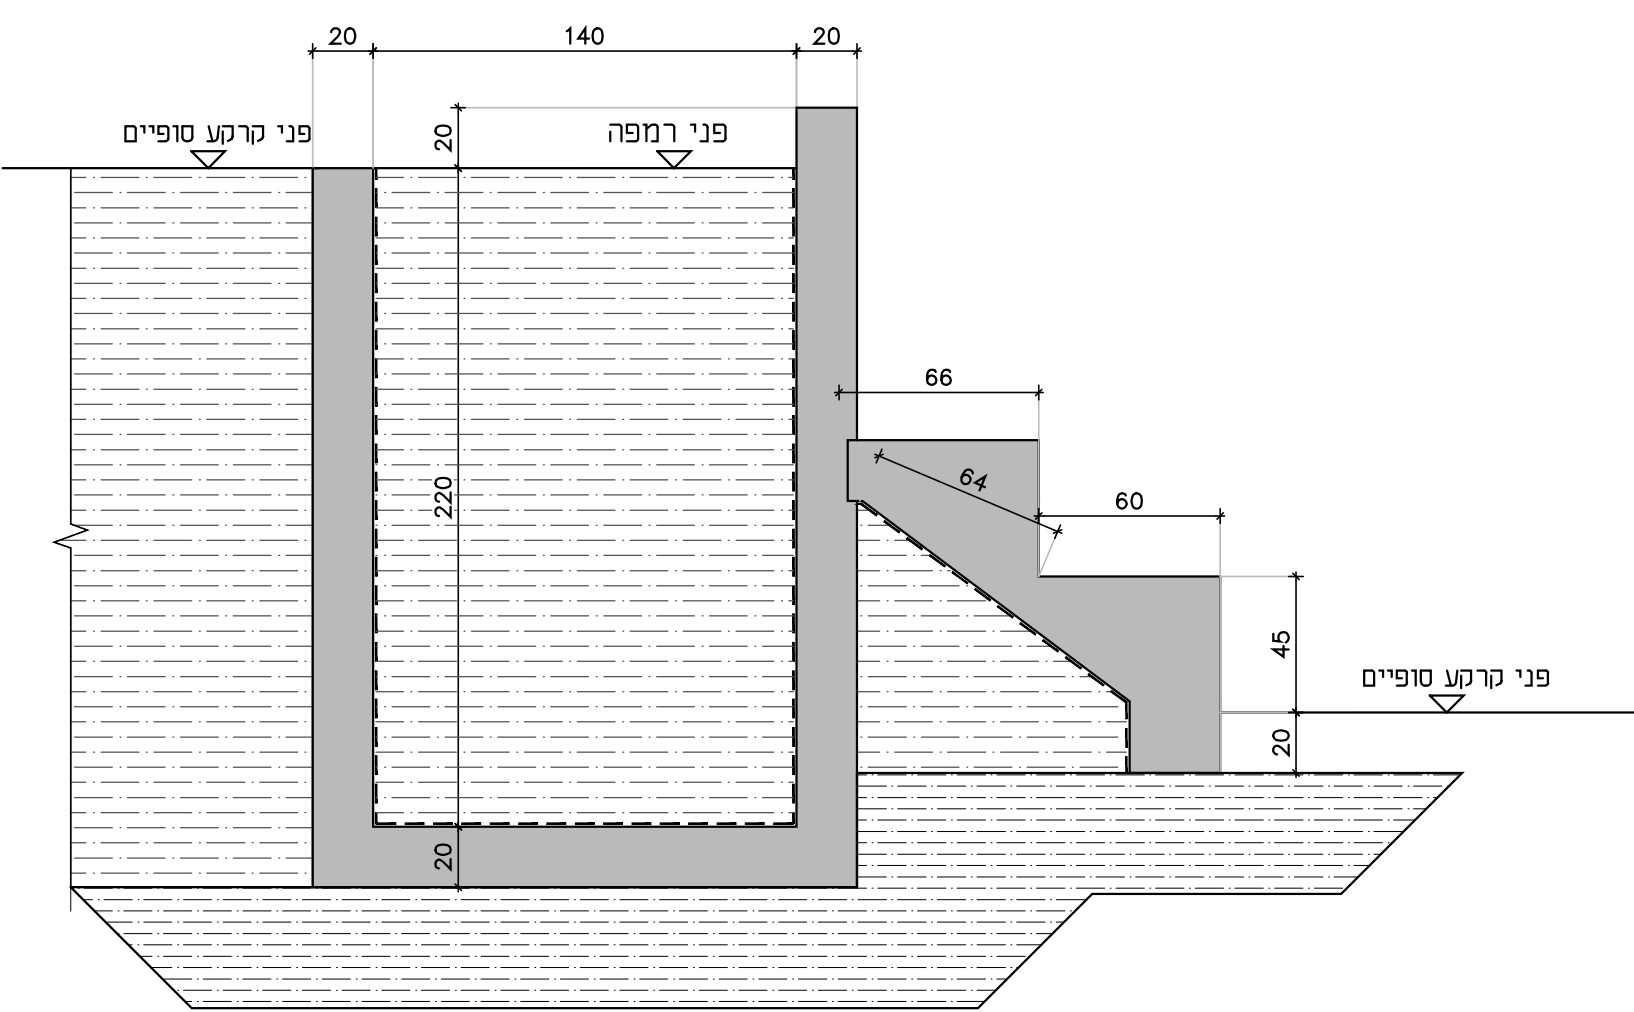


112

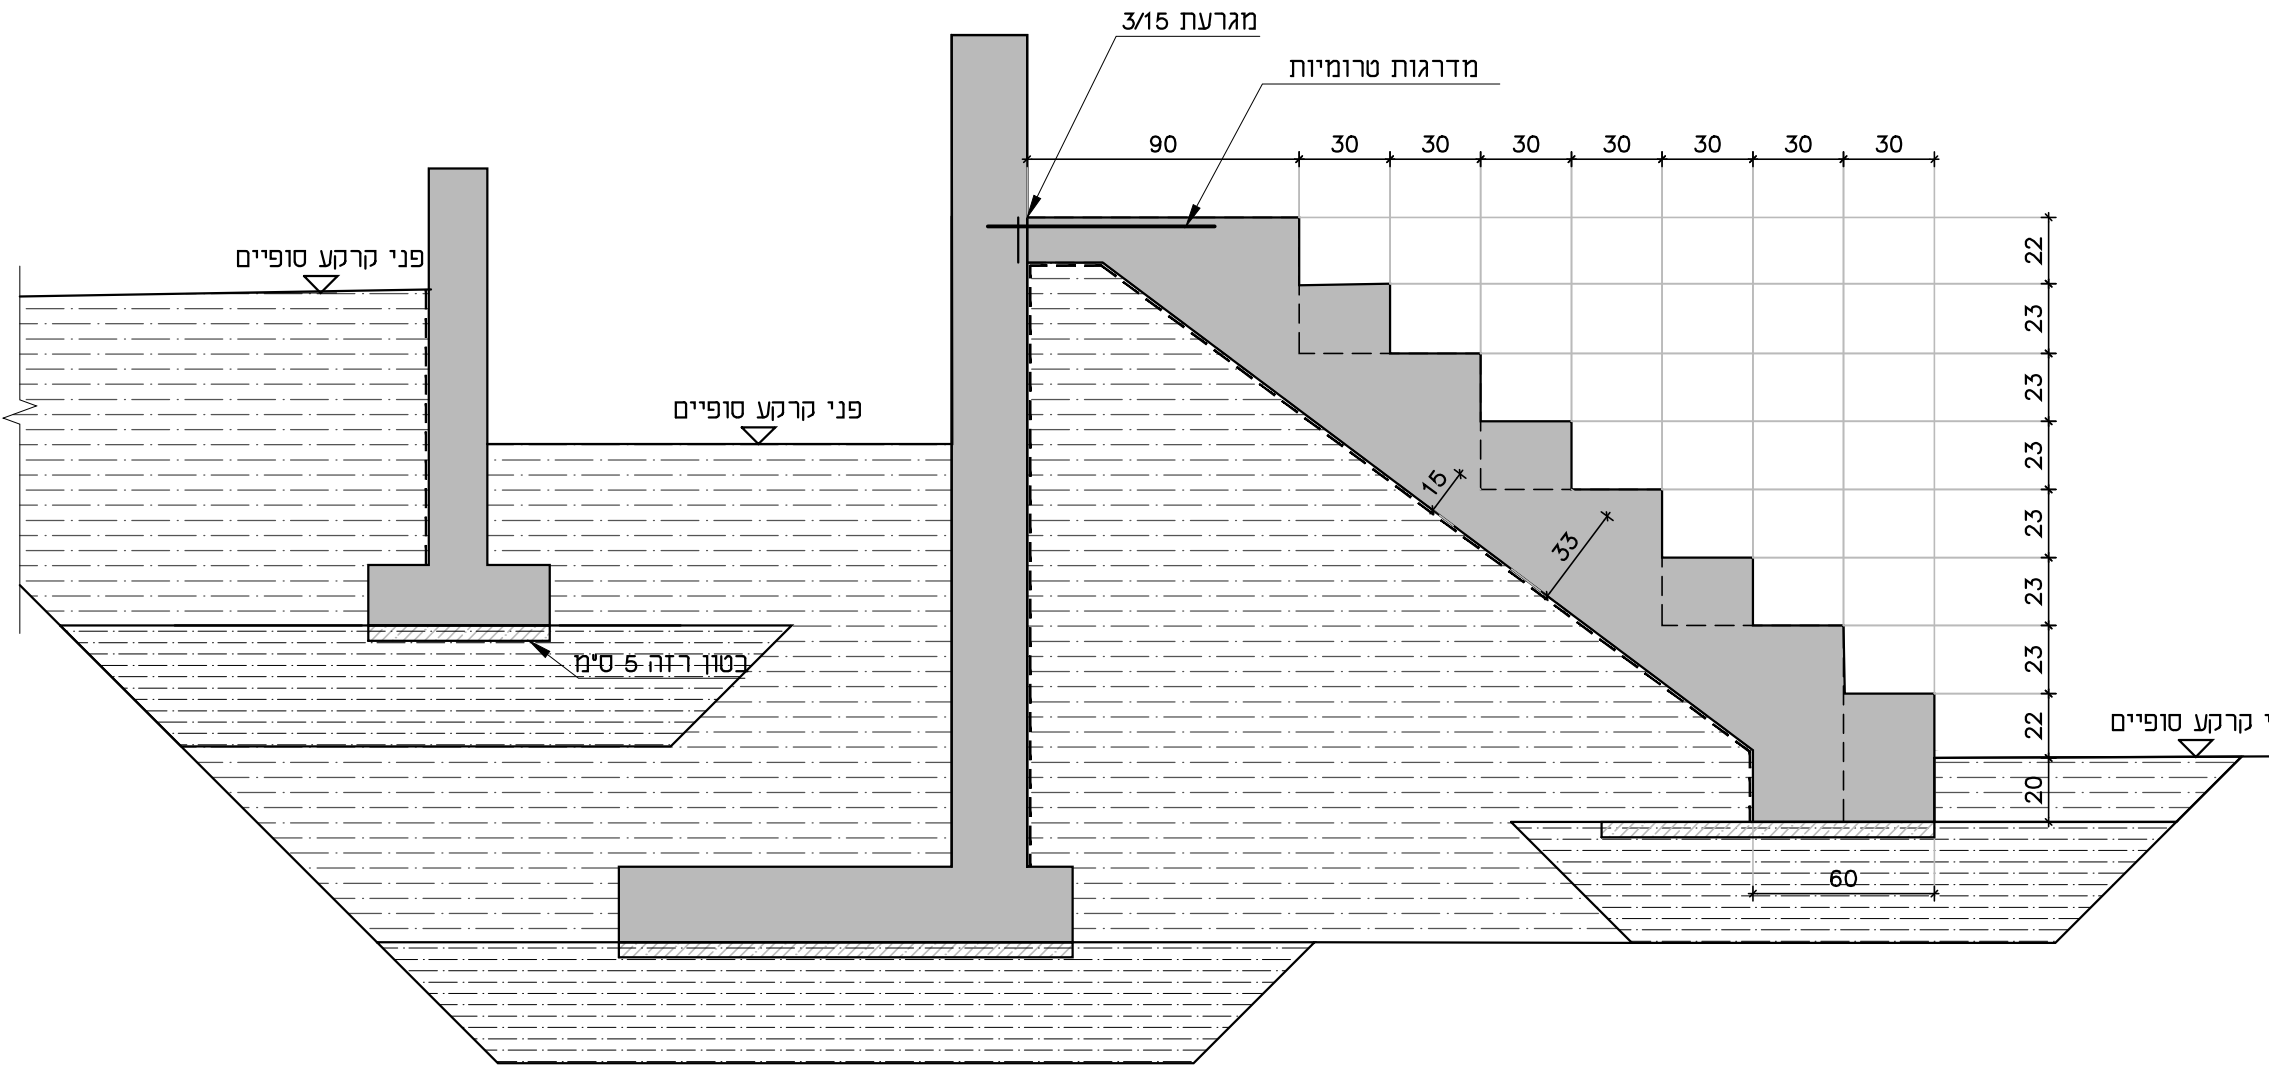


112

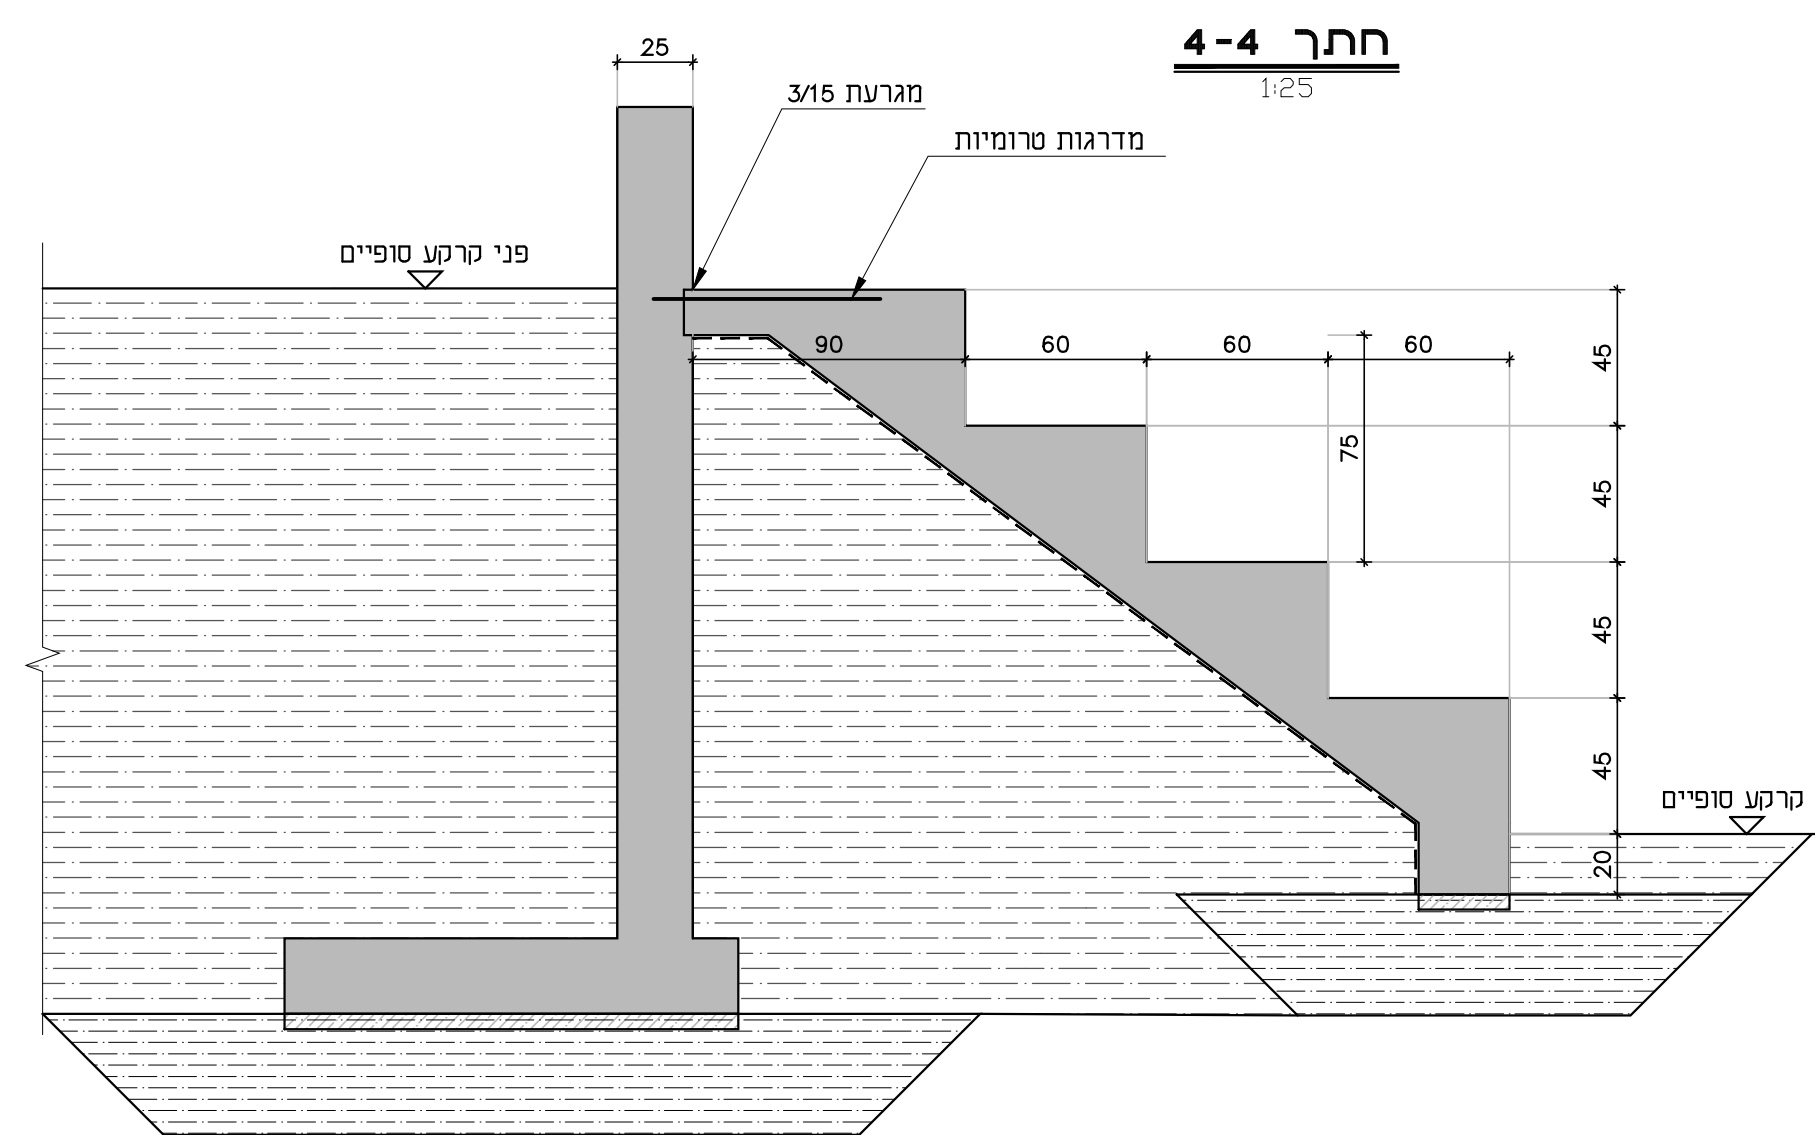


125

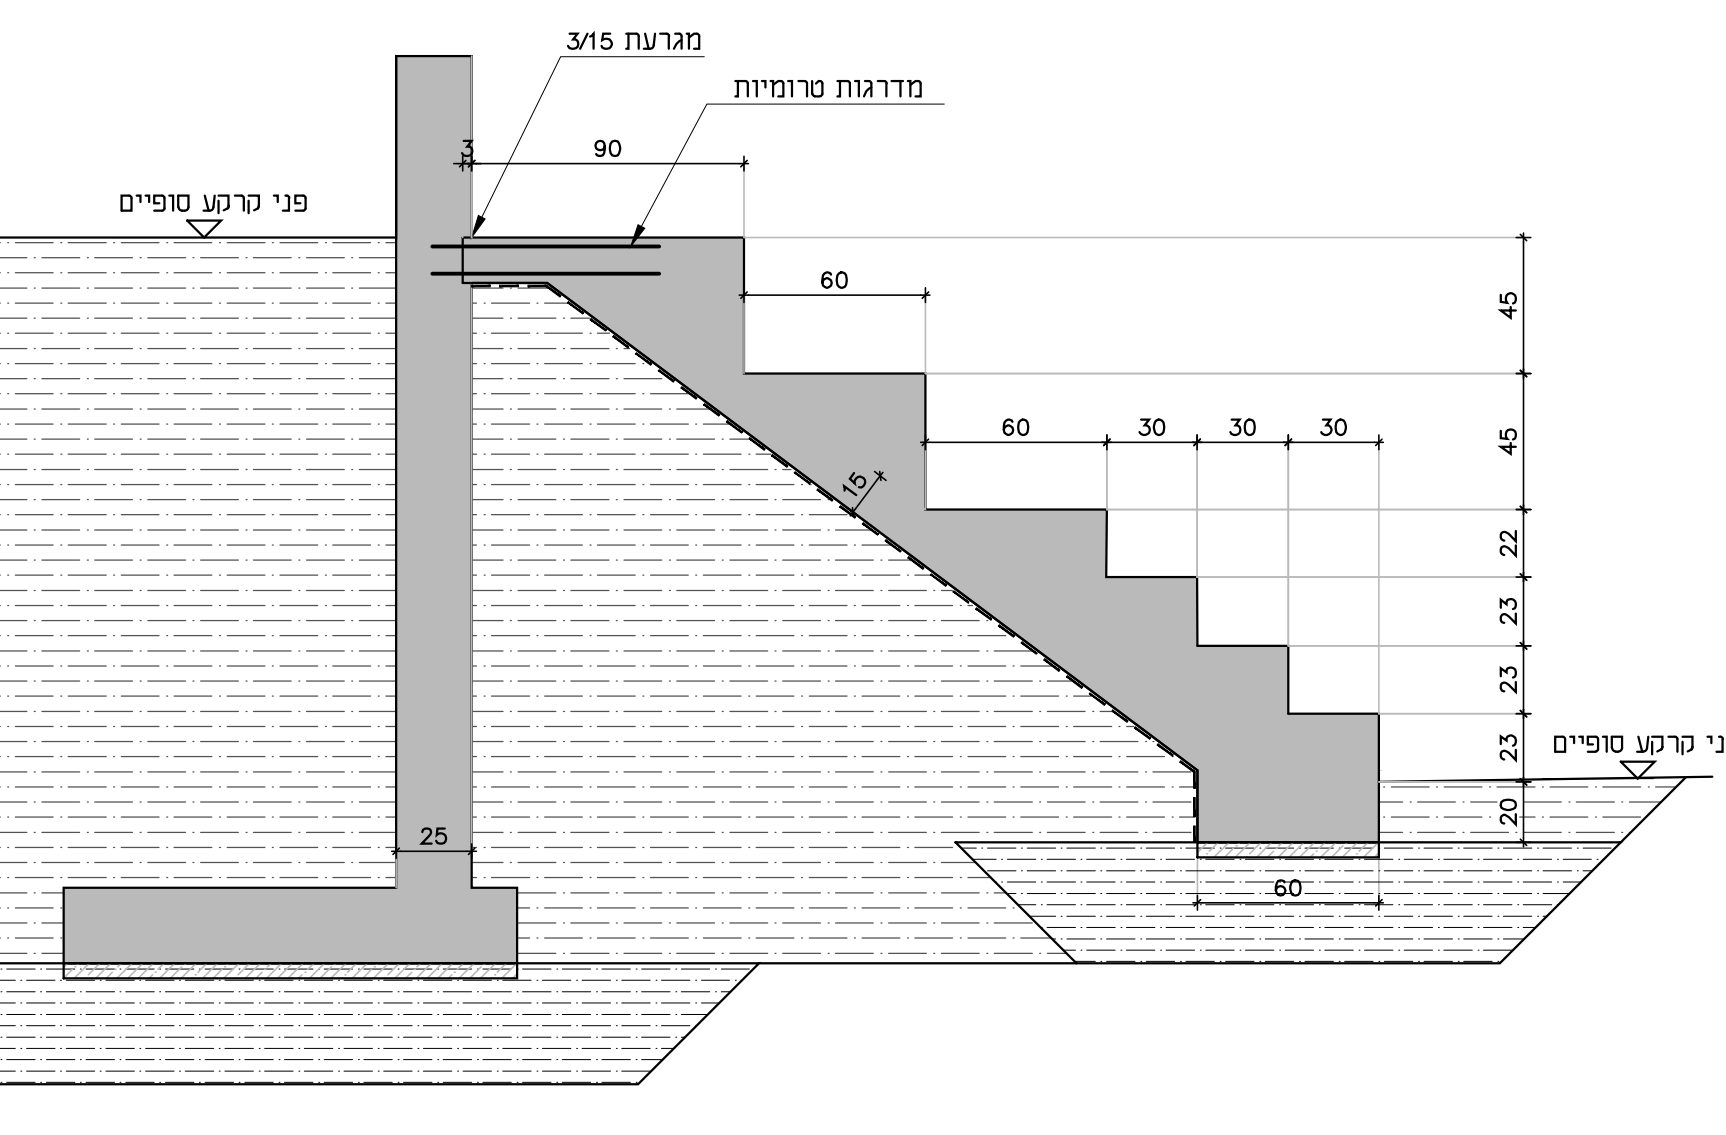


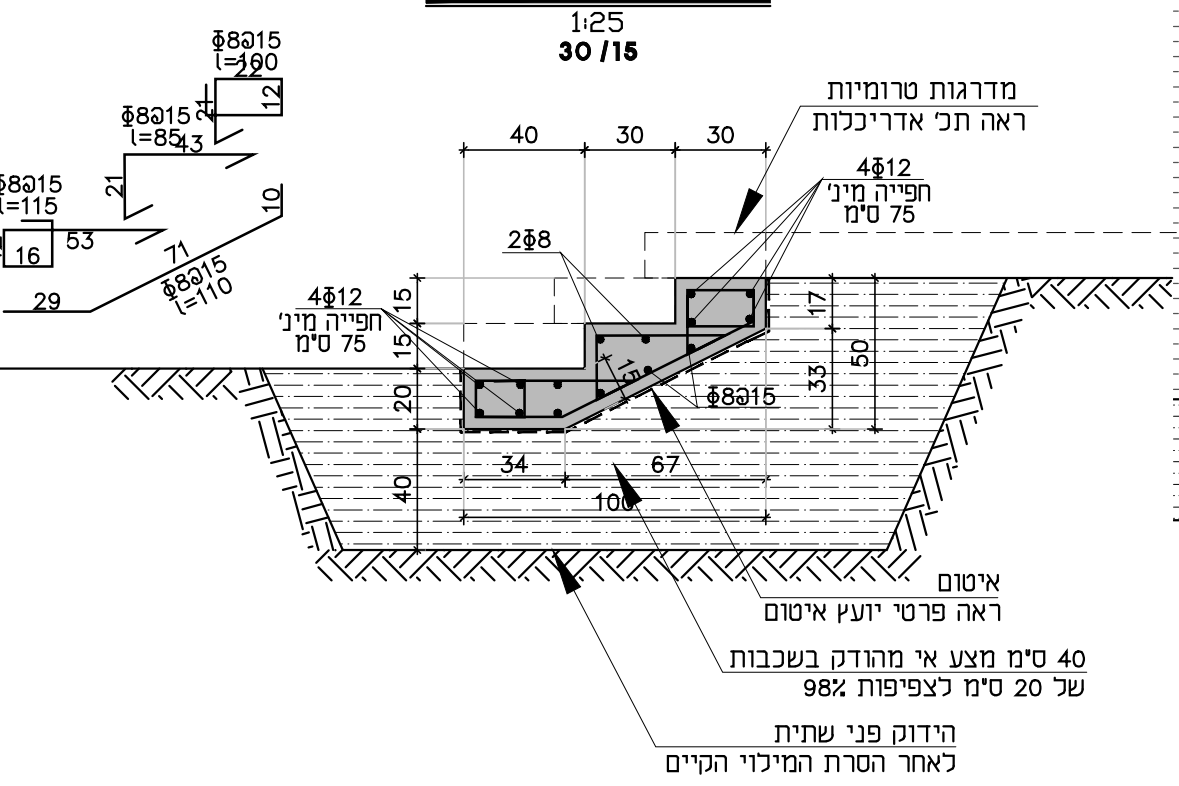

1:50

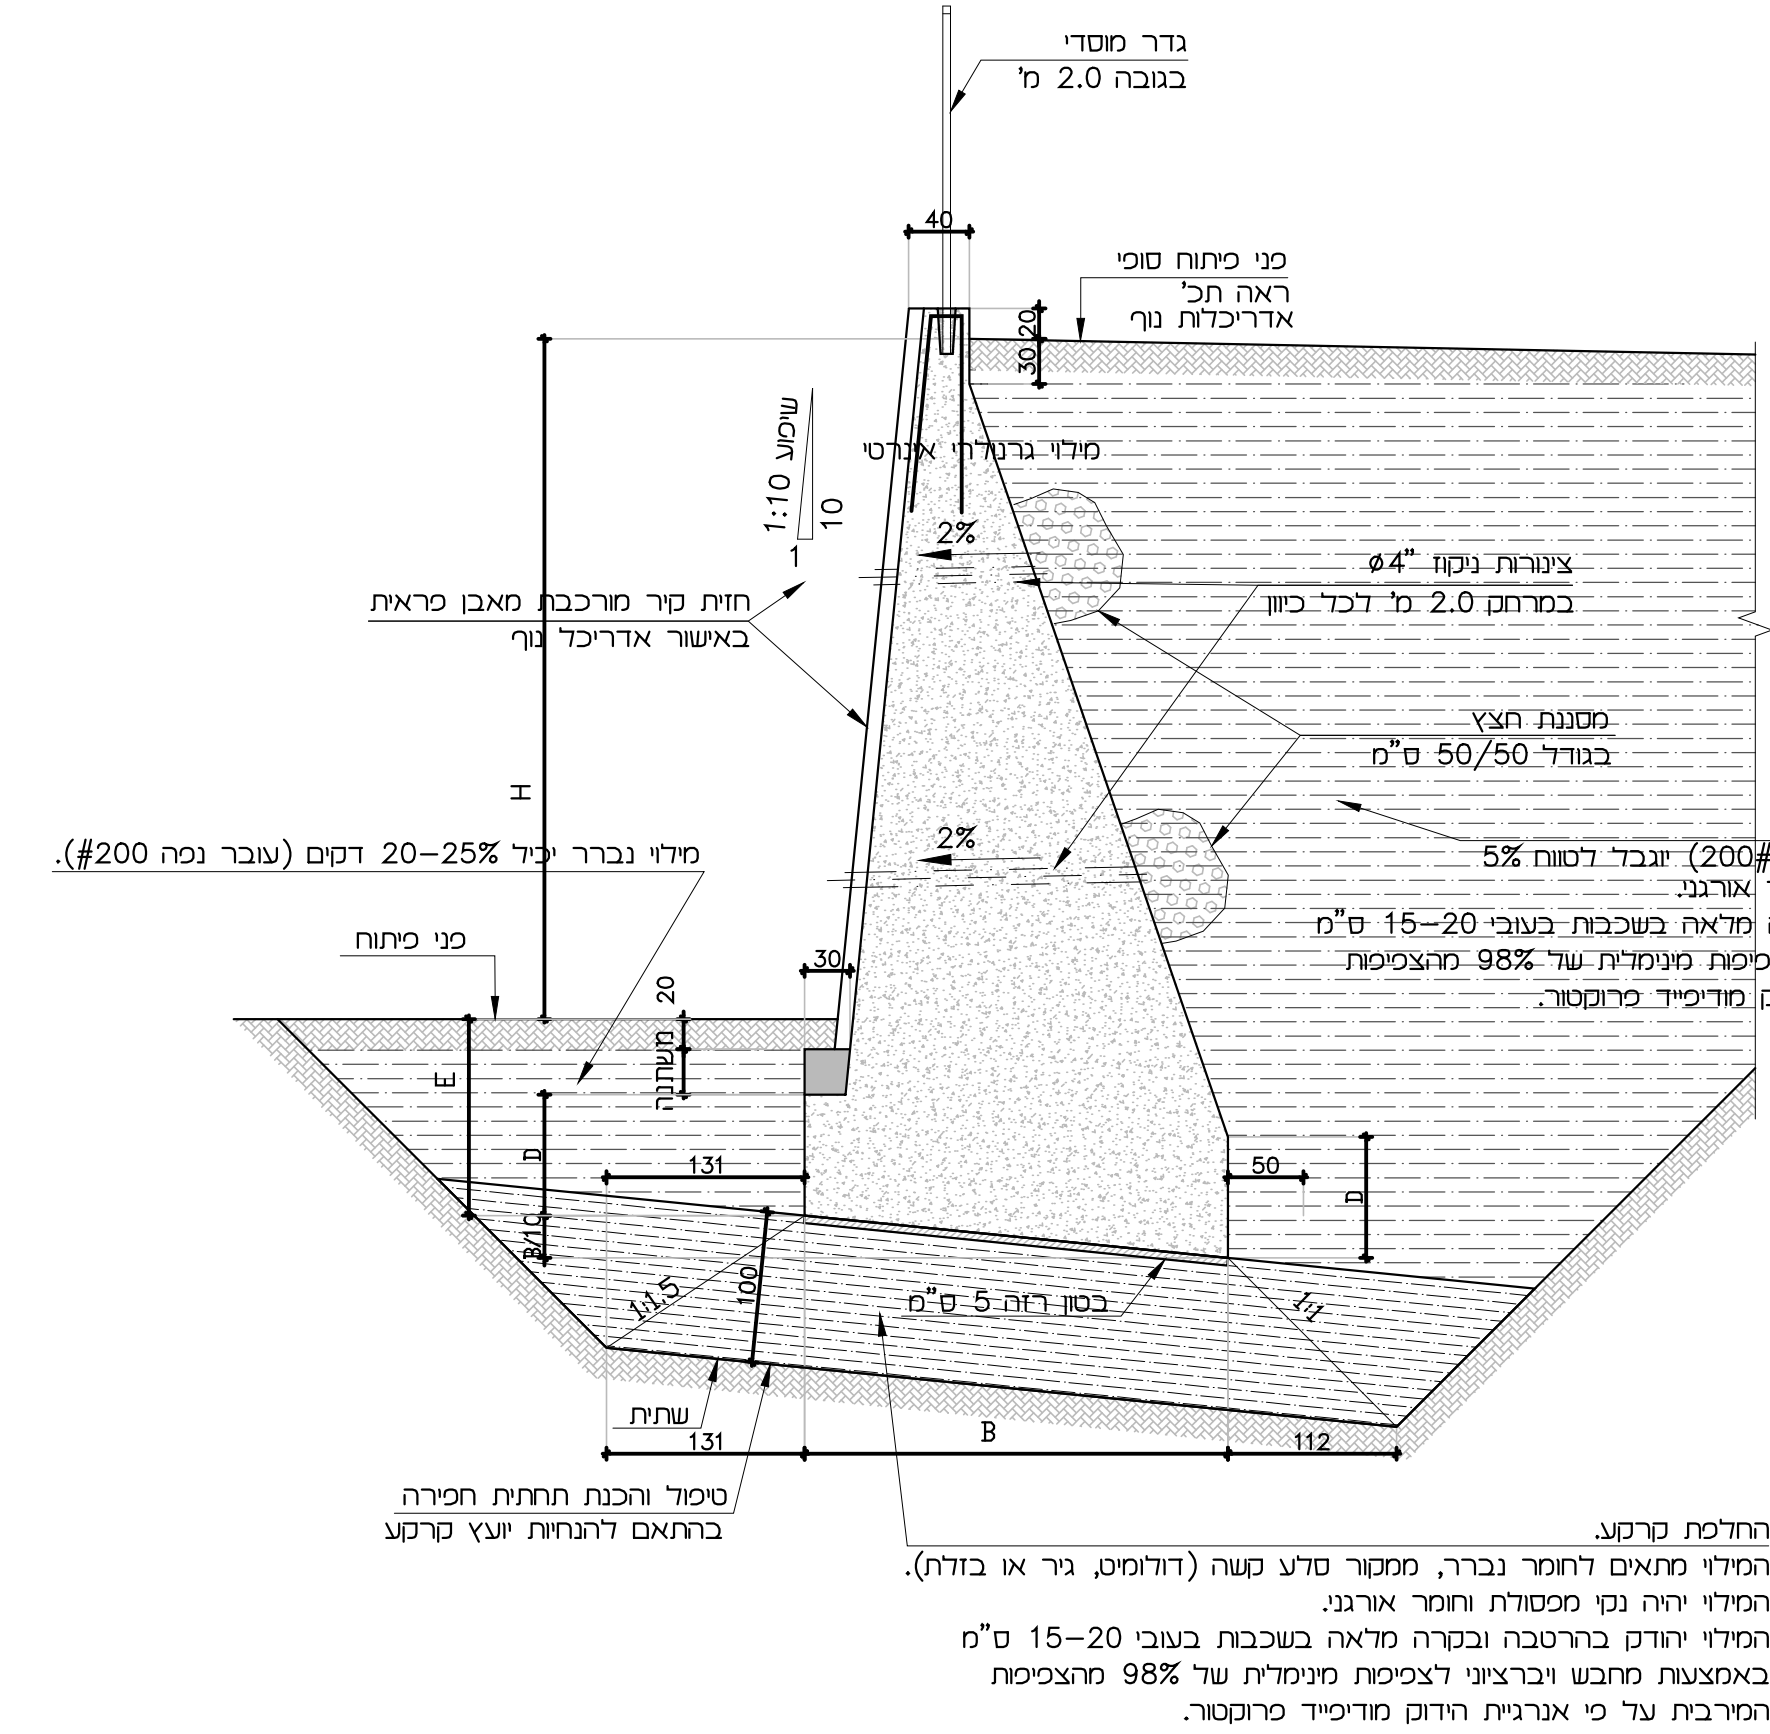

125

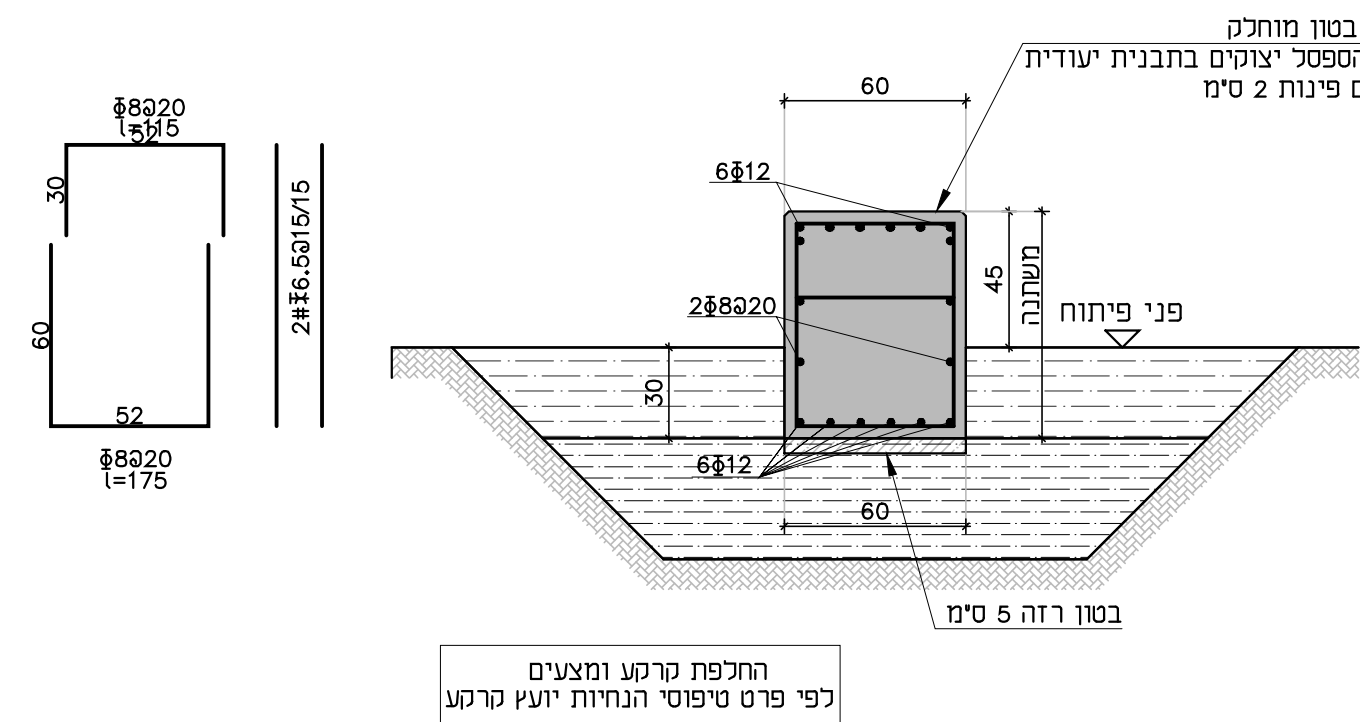

129

